

Wohnungstyp 03

Woodscraper

3-Zimmer-Wohnung

EG / 84,94 m²

Wohnküche	26,63 m ²
Schlafen	11,61 m ²
Schlafen	16,37 m ²
Bad	5,27 m ²
Flur	6,70 m ²
Flur	2,67 m ²
Abstellraum	3,27 m ²
Terrasse (ca. 24,84 m ²) 50%	12,42 m ²

* Alle Angaben, Pläne, Zeichnungen usw. sind unverbindlich.
Bei sämtlichen Flächenangaben handelt es sich um Circa-maße.
Änderungen bleiben bis Bauvollendung vorbehalten.


Vermietung:

Gattermann Immobilien

Projekt GmbH

(+49) 531-23144-0


vermietung.woodscraper@g-i-p.com

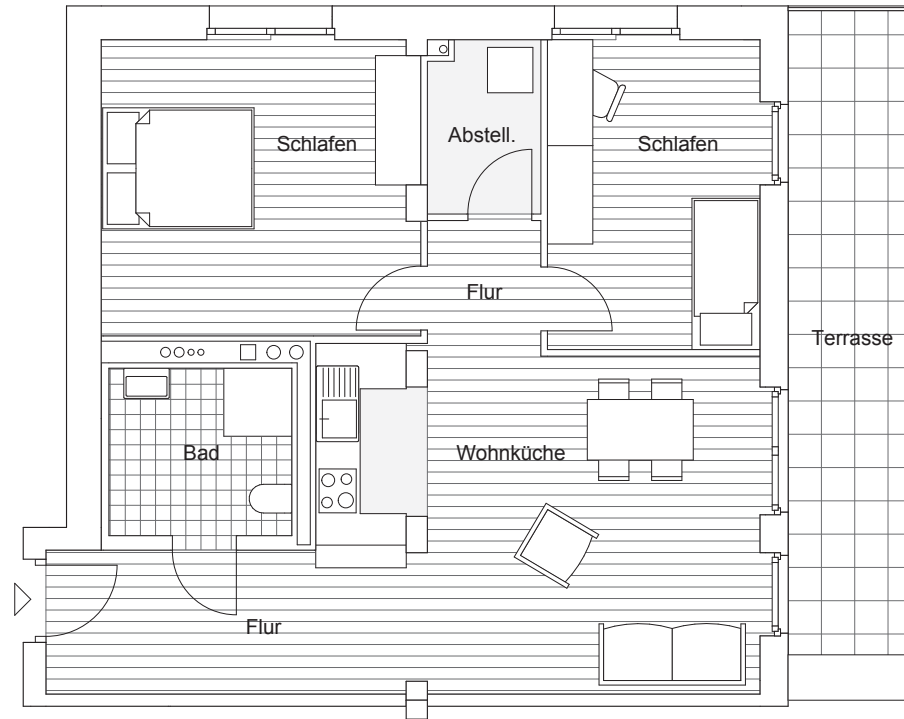

Maßstab 1:100



Lage im Geschoss

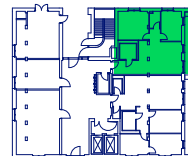

Lage im Objekt

