

Wohnungstyp 04 – Durchgangszimmer

Woodscrapper

4-Zimmer-Wohnung

EG / 107,61 m²

Wohnküche	29,79 m ²
Schlafen	13,43 m ²
Schlafen	13,37 m ²
Arbeiten	11,03 m ²
Wannenbad	4,67 m ²
WC	2,39 m ²
Flur	8,97 m ²
Flur	5,94 m ²
Abstellraum	1,79 m ²
Terrasse (ca. 32,46 m ²) 50%	16,23 m ²

* Alle Angaben, Pläne, Zeichnungen usw. sind unverbindlich.
Bei sämtlichen Flächenangaben handelt es sich um Circa-maße.
Änderungen bleiben bis Bauvollendung vorbehalten.


Vermietung:

Gattermann Immobilien

Projekt GmbH

(+49) 531-23144-0


vermietung.woodscrapper@g-i-p.com

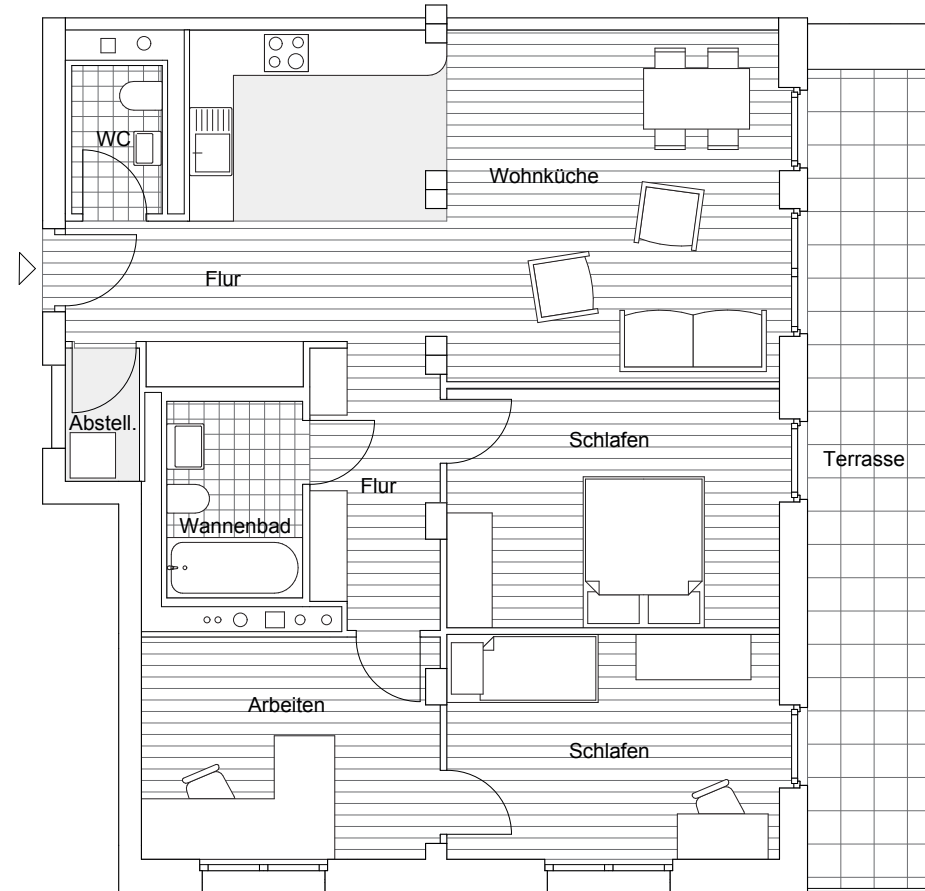


Maßstab 1:100



Lage im Geschoss

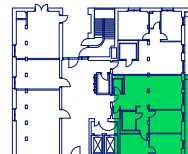

Lage im Objekt

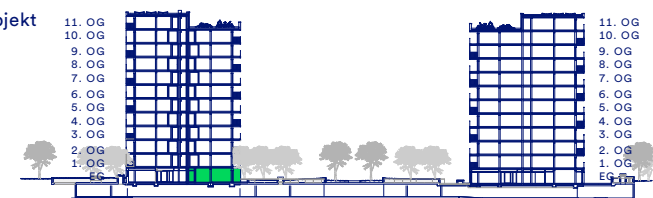

Nelkenweg 12

Nelkenweg 14